

1

2

3

4

5

6

A

A

B



B

C

C

D

D

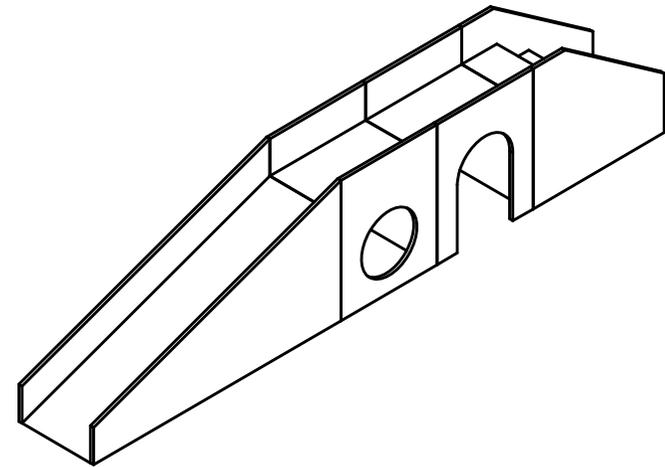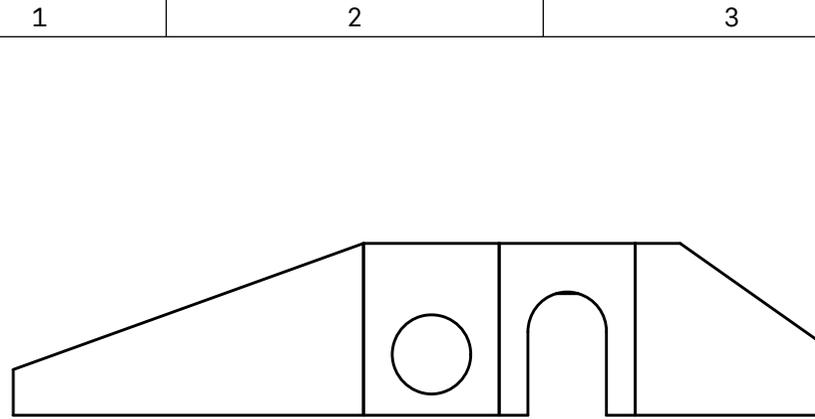

TITEL		
Hundepercour Gesamt		
EINHEITEN	PROJ. WINK.	GRÖSSE
mm		A4
MASSTAB	ZULETZT AKTUALISIERT	BLATT
1:25	09/24/23	1/1

1


2

3

4

5

6

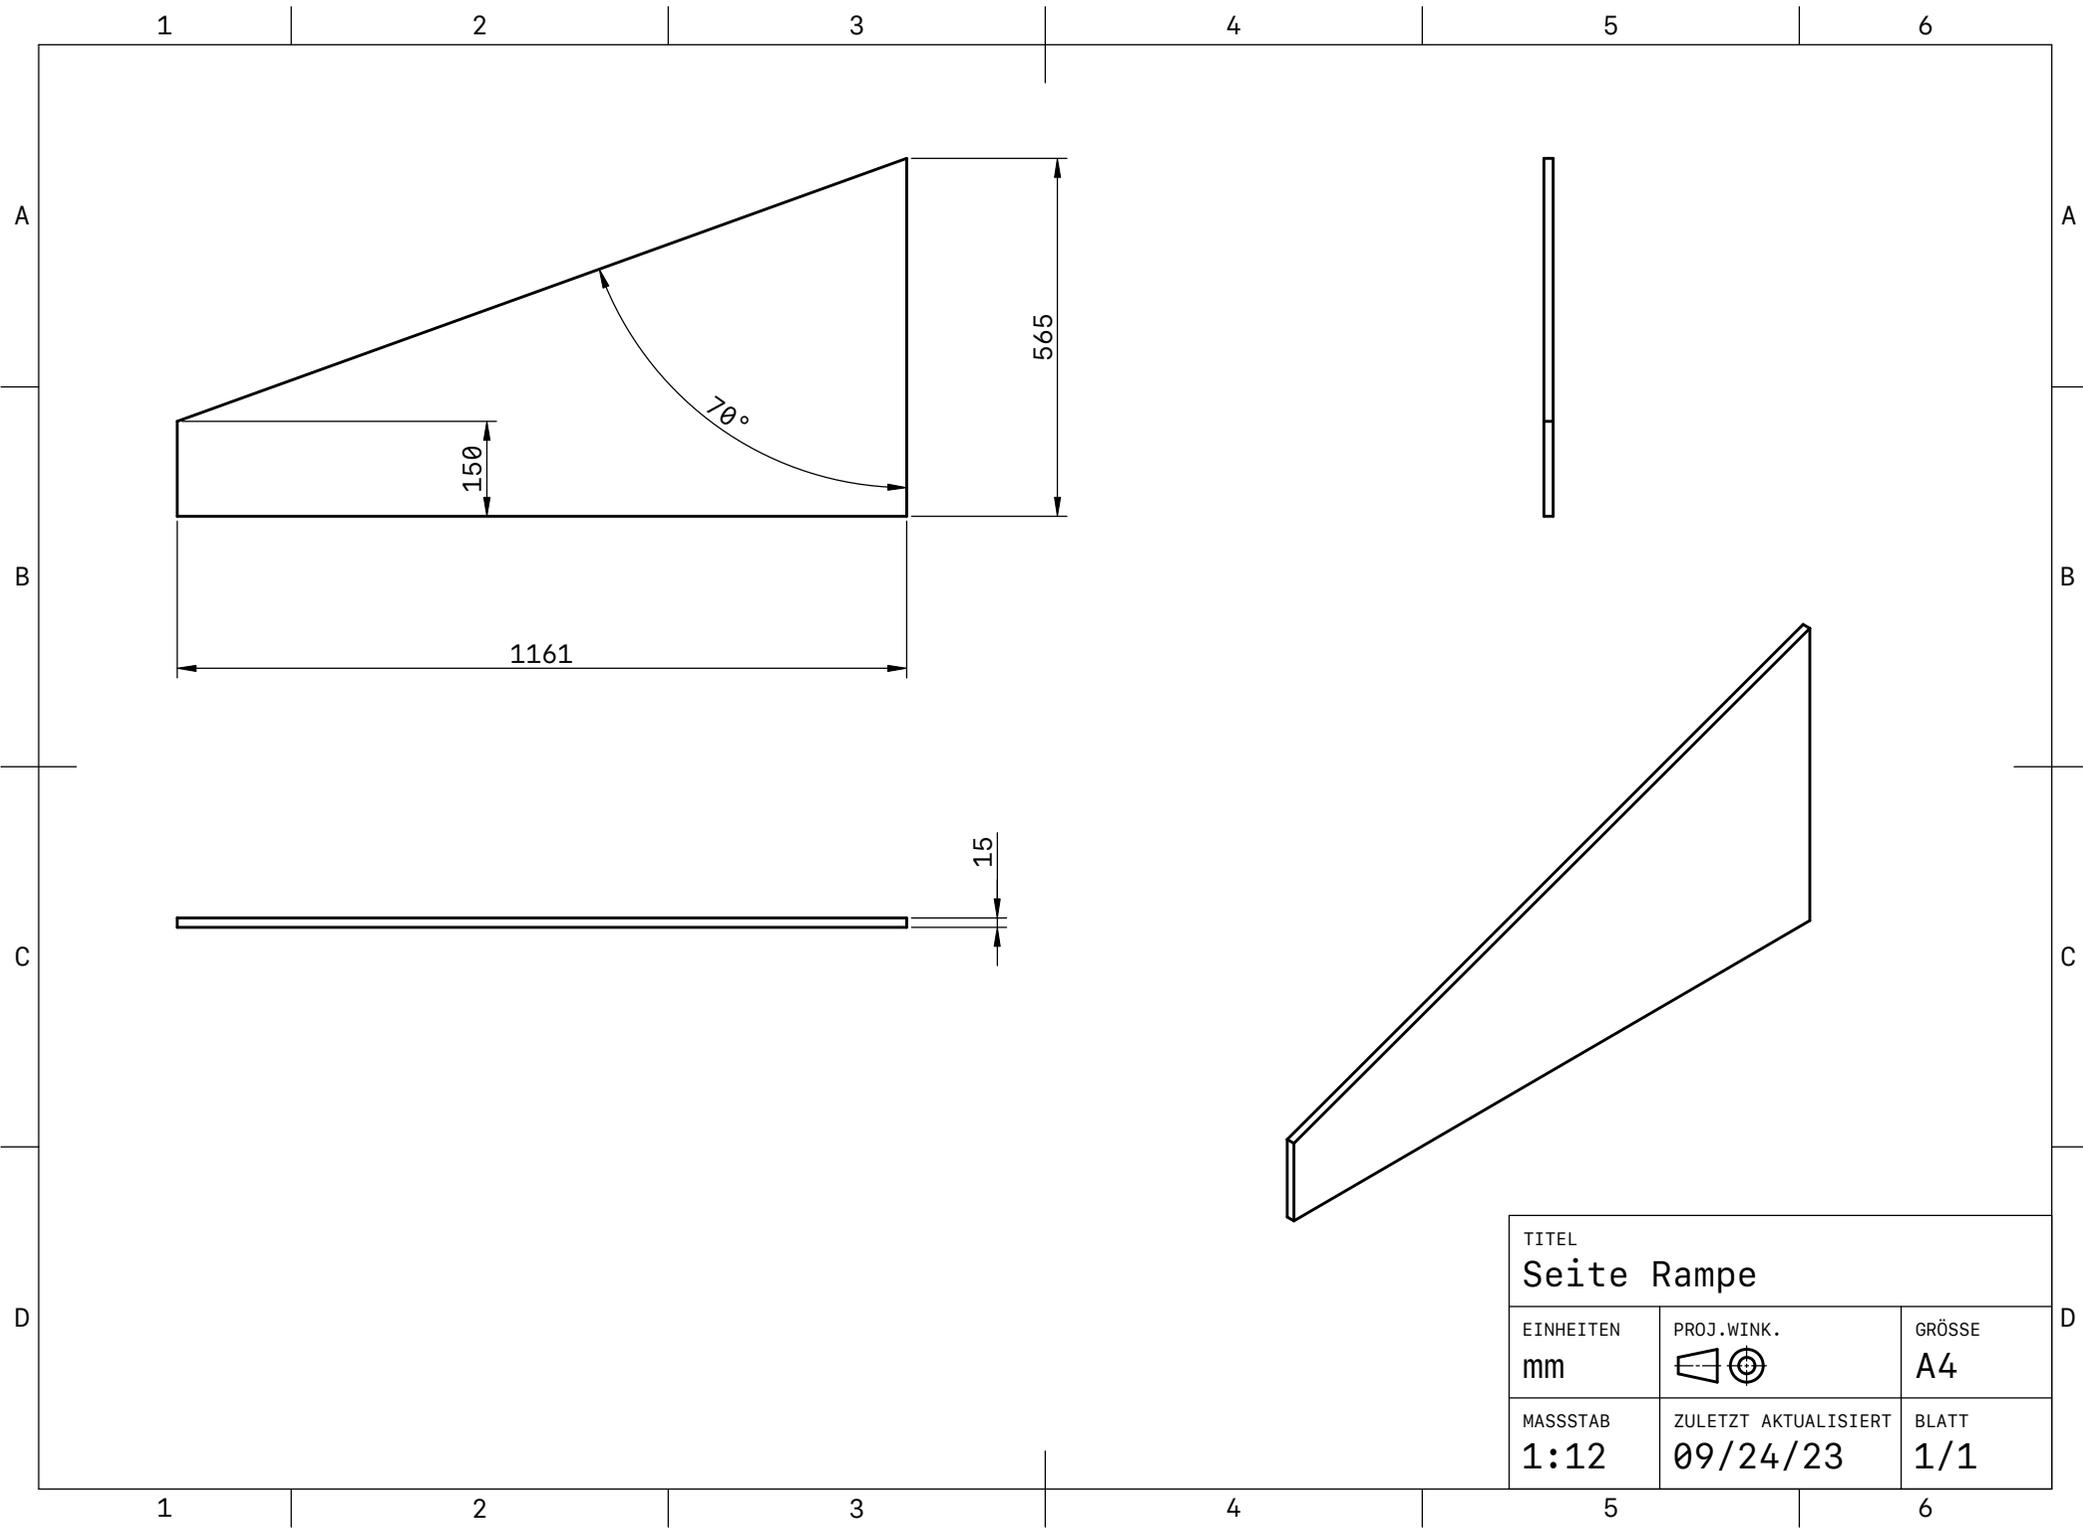

1

2

3

4

5

6

A

A

B

B

C

C

D

D

150

1161

565

70°

15

TITEL		
Seite Rampe		
EINHEITEN	PROJ. WINK.	GRÖSSE
mm		A4
MASSTAB	ZULETZT AKTUALISIERT	BLATT
1:12	09/24/23	1/1

1

2

3

4

5

6

1

2

3

4

5

6

A

A

B

B

C

C

D

D

1




2

3

4

5

6

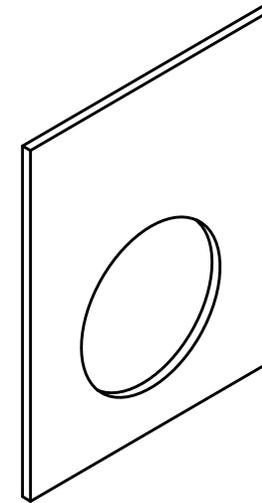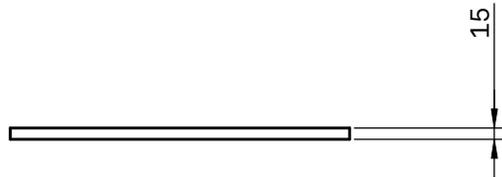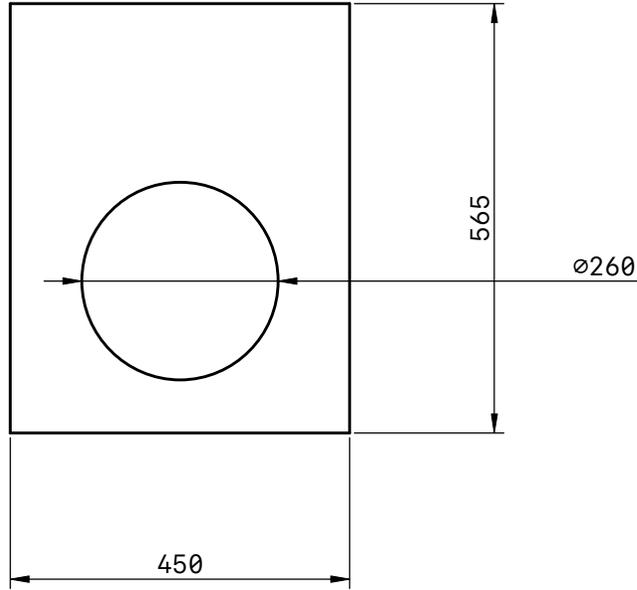

TITEL		
Seite Loch		
EINHEITEN	PROJ. WINK.	GRÖSSE
mm		A4
MASSTAB	ZULETZT AKTUALISIERT	BLATT
1:10	09/24/23	1/1

1

2

3

4

5

6

A

B

C




D

A

B

C

D

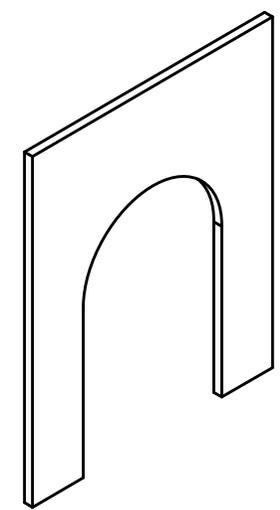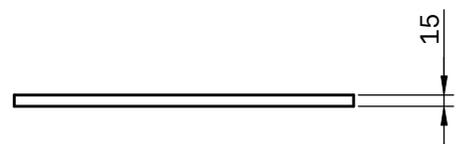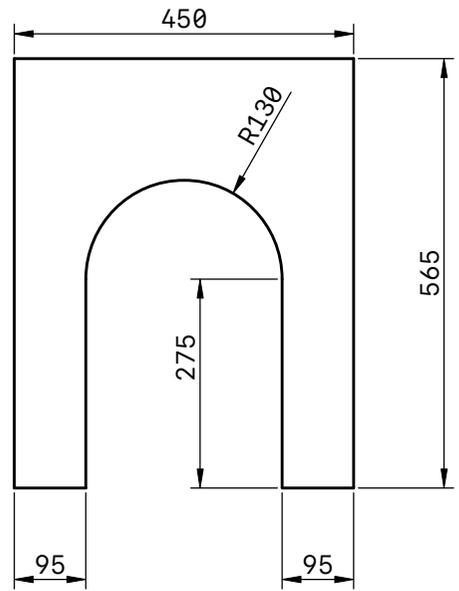

TITEL		
Seite Tor		
EINHEITEN	PROJ. WINK.	GRÖSSE
mm		A4
MASSTAB	ZULETZT AKTUALISIERT	BLATT
1:10	09/24/23	1/1

1

2

3

4

5

6

1

2

3

4

5

6

A

A

B

B

C

C

D

D

1



2

3

4

5

6

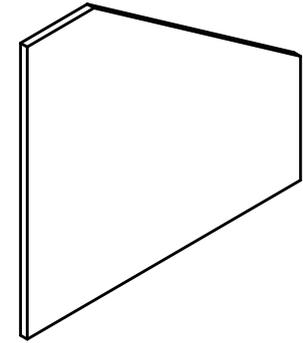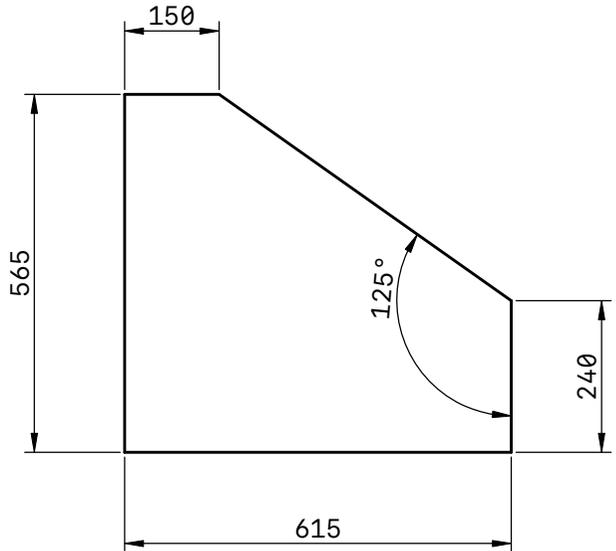

TITEL		
Seite Treppe		
EINHEITEN	PROJ. WINK.	GRÖSSE
mm		A4
MASSTAB	ZULETZT AKTUALISIERT	BLATT
1:12	09/24/23	1/1

1

2

3

4

5

6

A

A

B





B

C

C

D

D

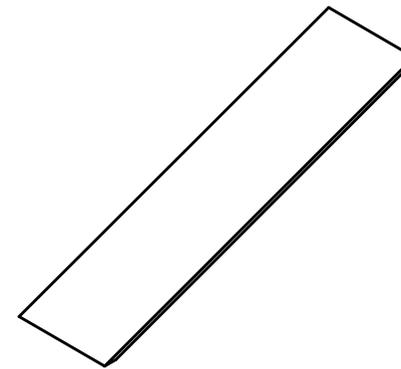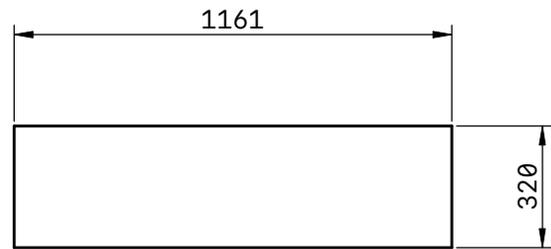 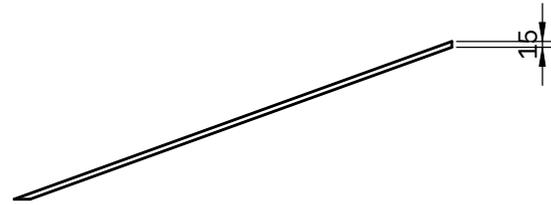

TITEL		
Lauffläche Rampe		
EINHEITEN	PROJ. WINK.	GRÖSSE
mm		A4
MASSTAB	ZULETZT AKTUALISIERT	BLATT
1:20	09/24/23	1/1

1


2

3


4

5

6

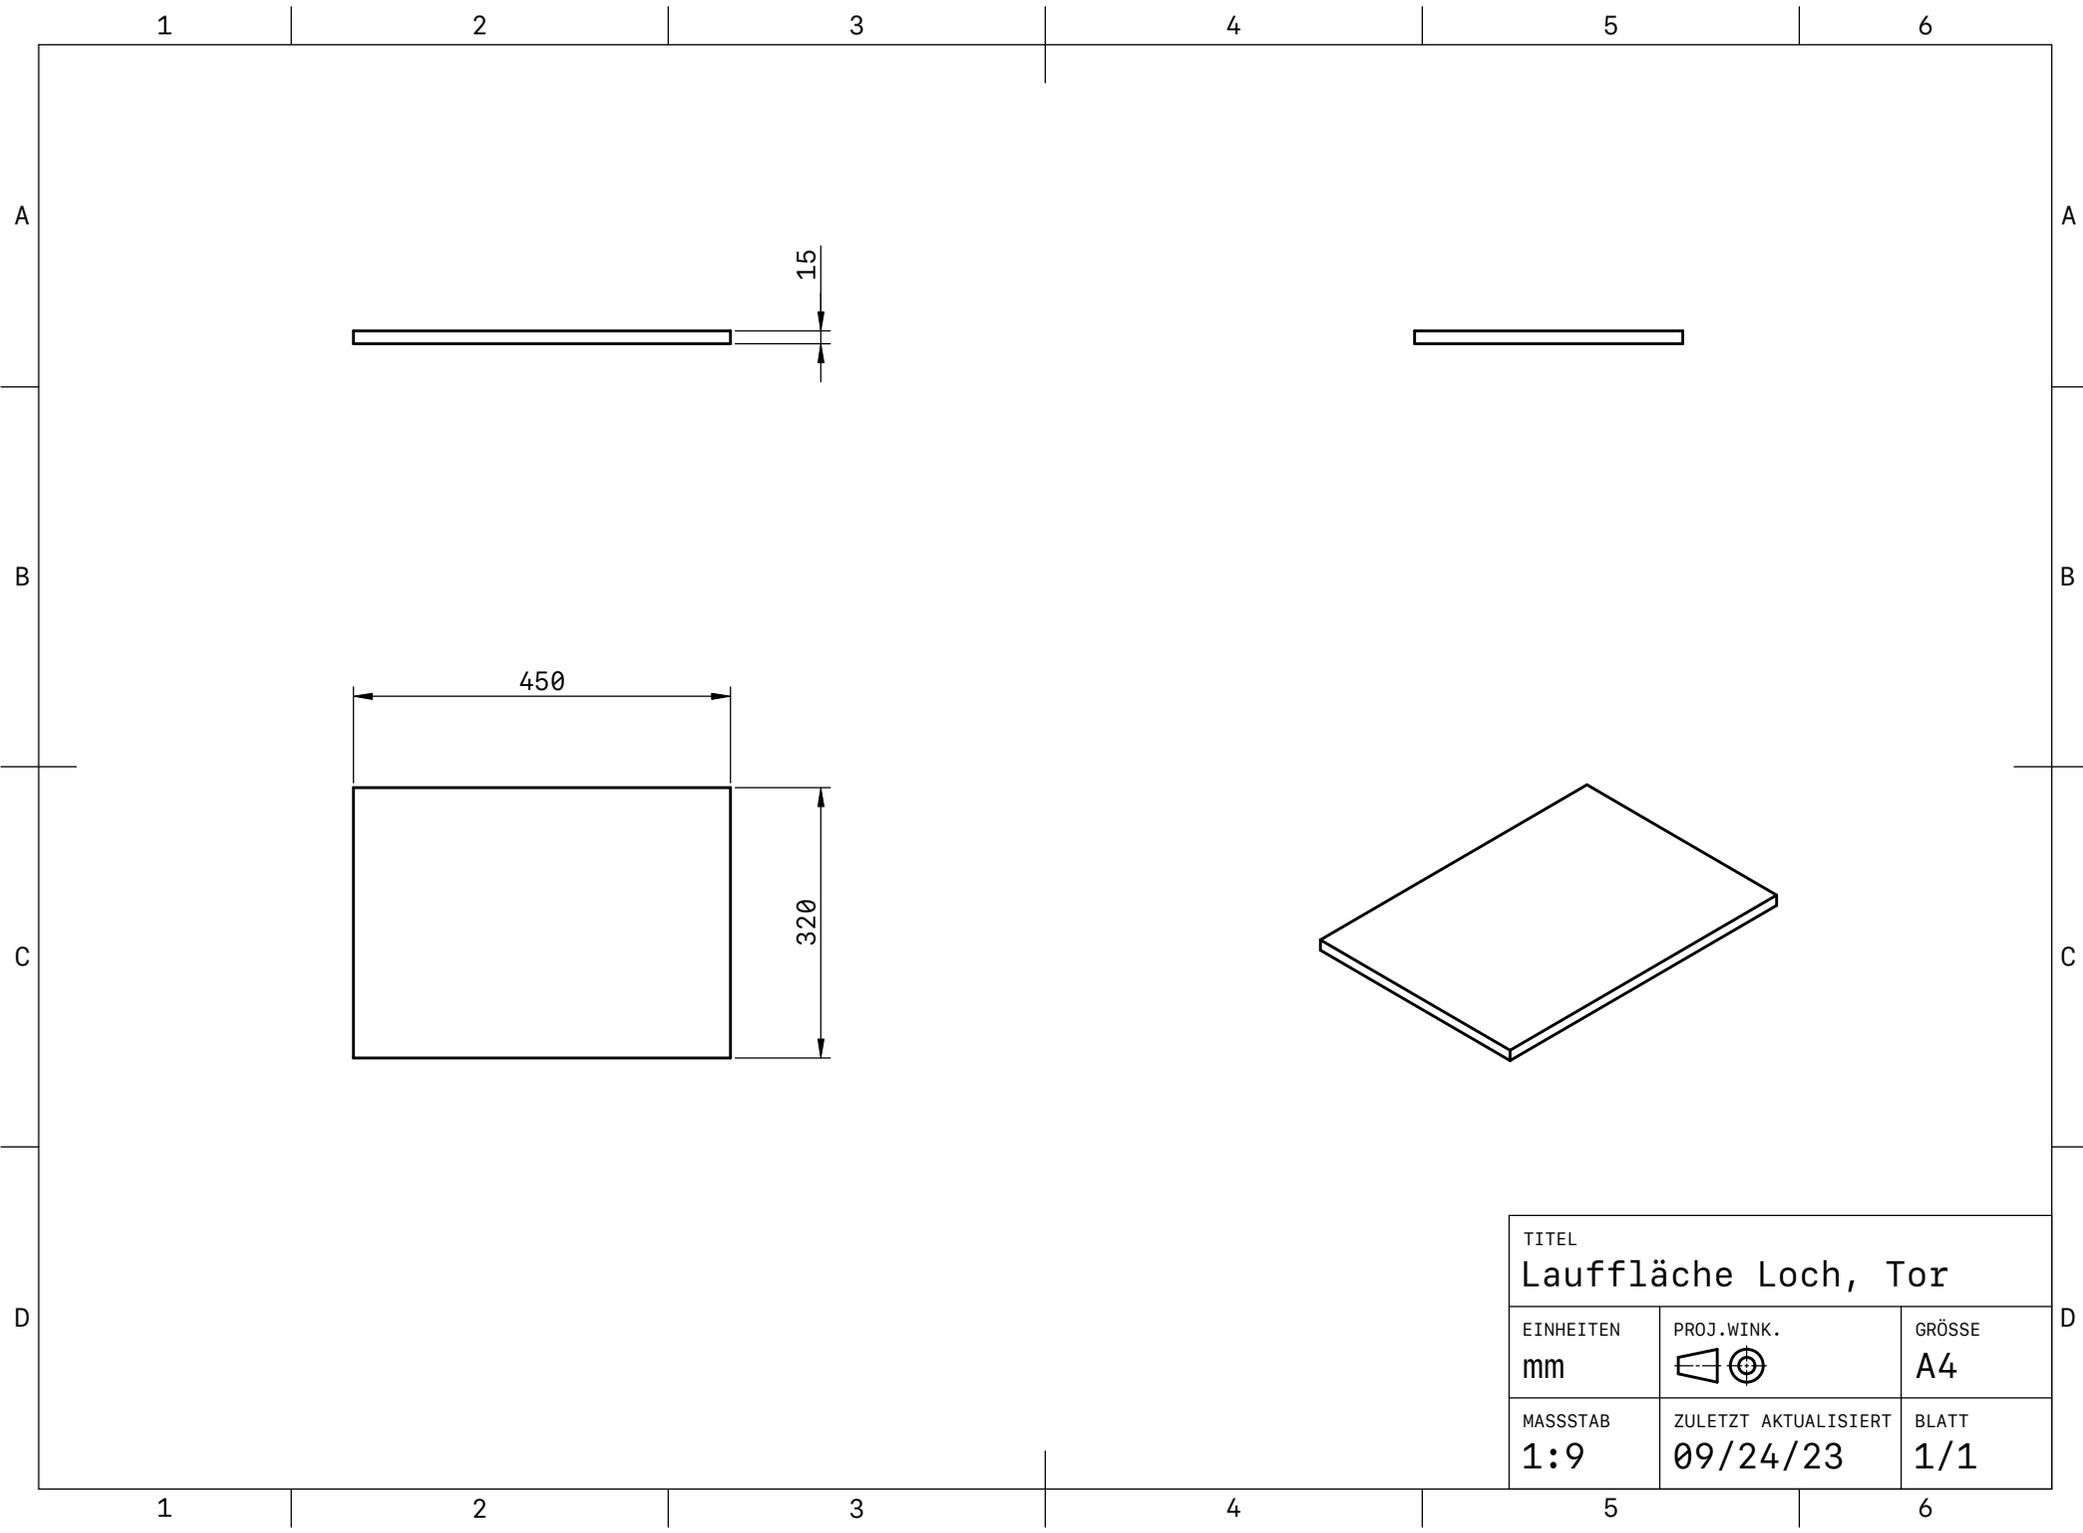

TITEL		
Lauffläche Loch, Tor		
EINHEITEN	PROJ. WINK.	GRÖSSE
mm		A4
MASSTAB	ZULETZT AKTUALISIERT	BLATT
1:9	09/24/23	1/1

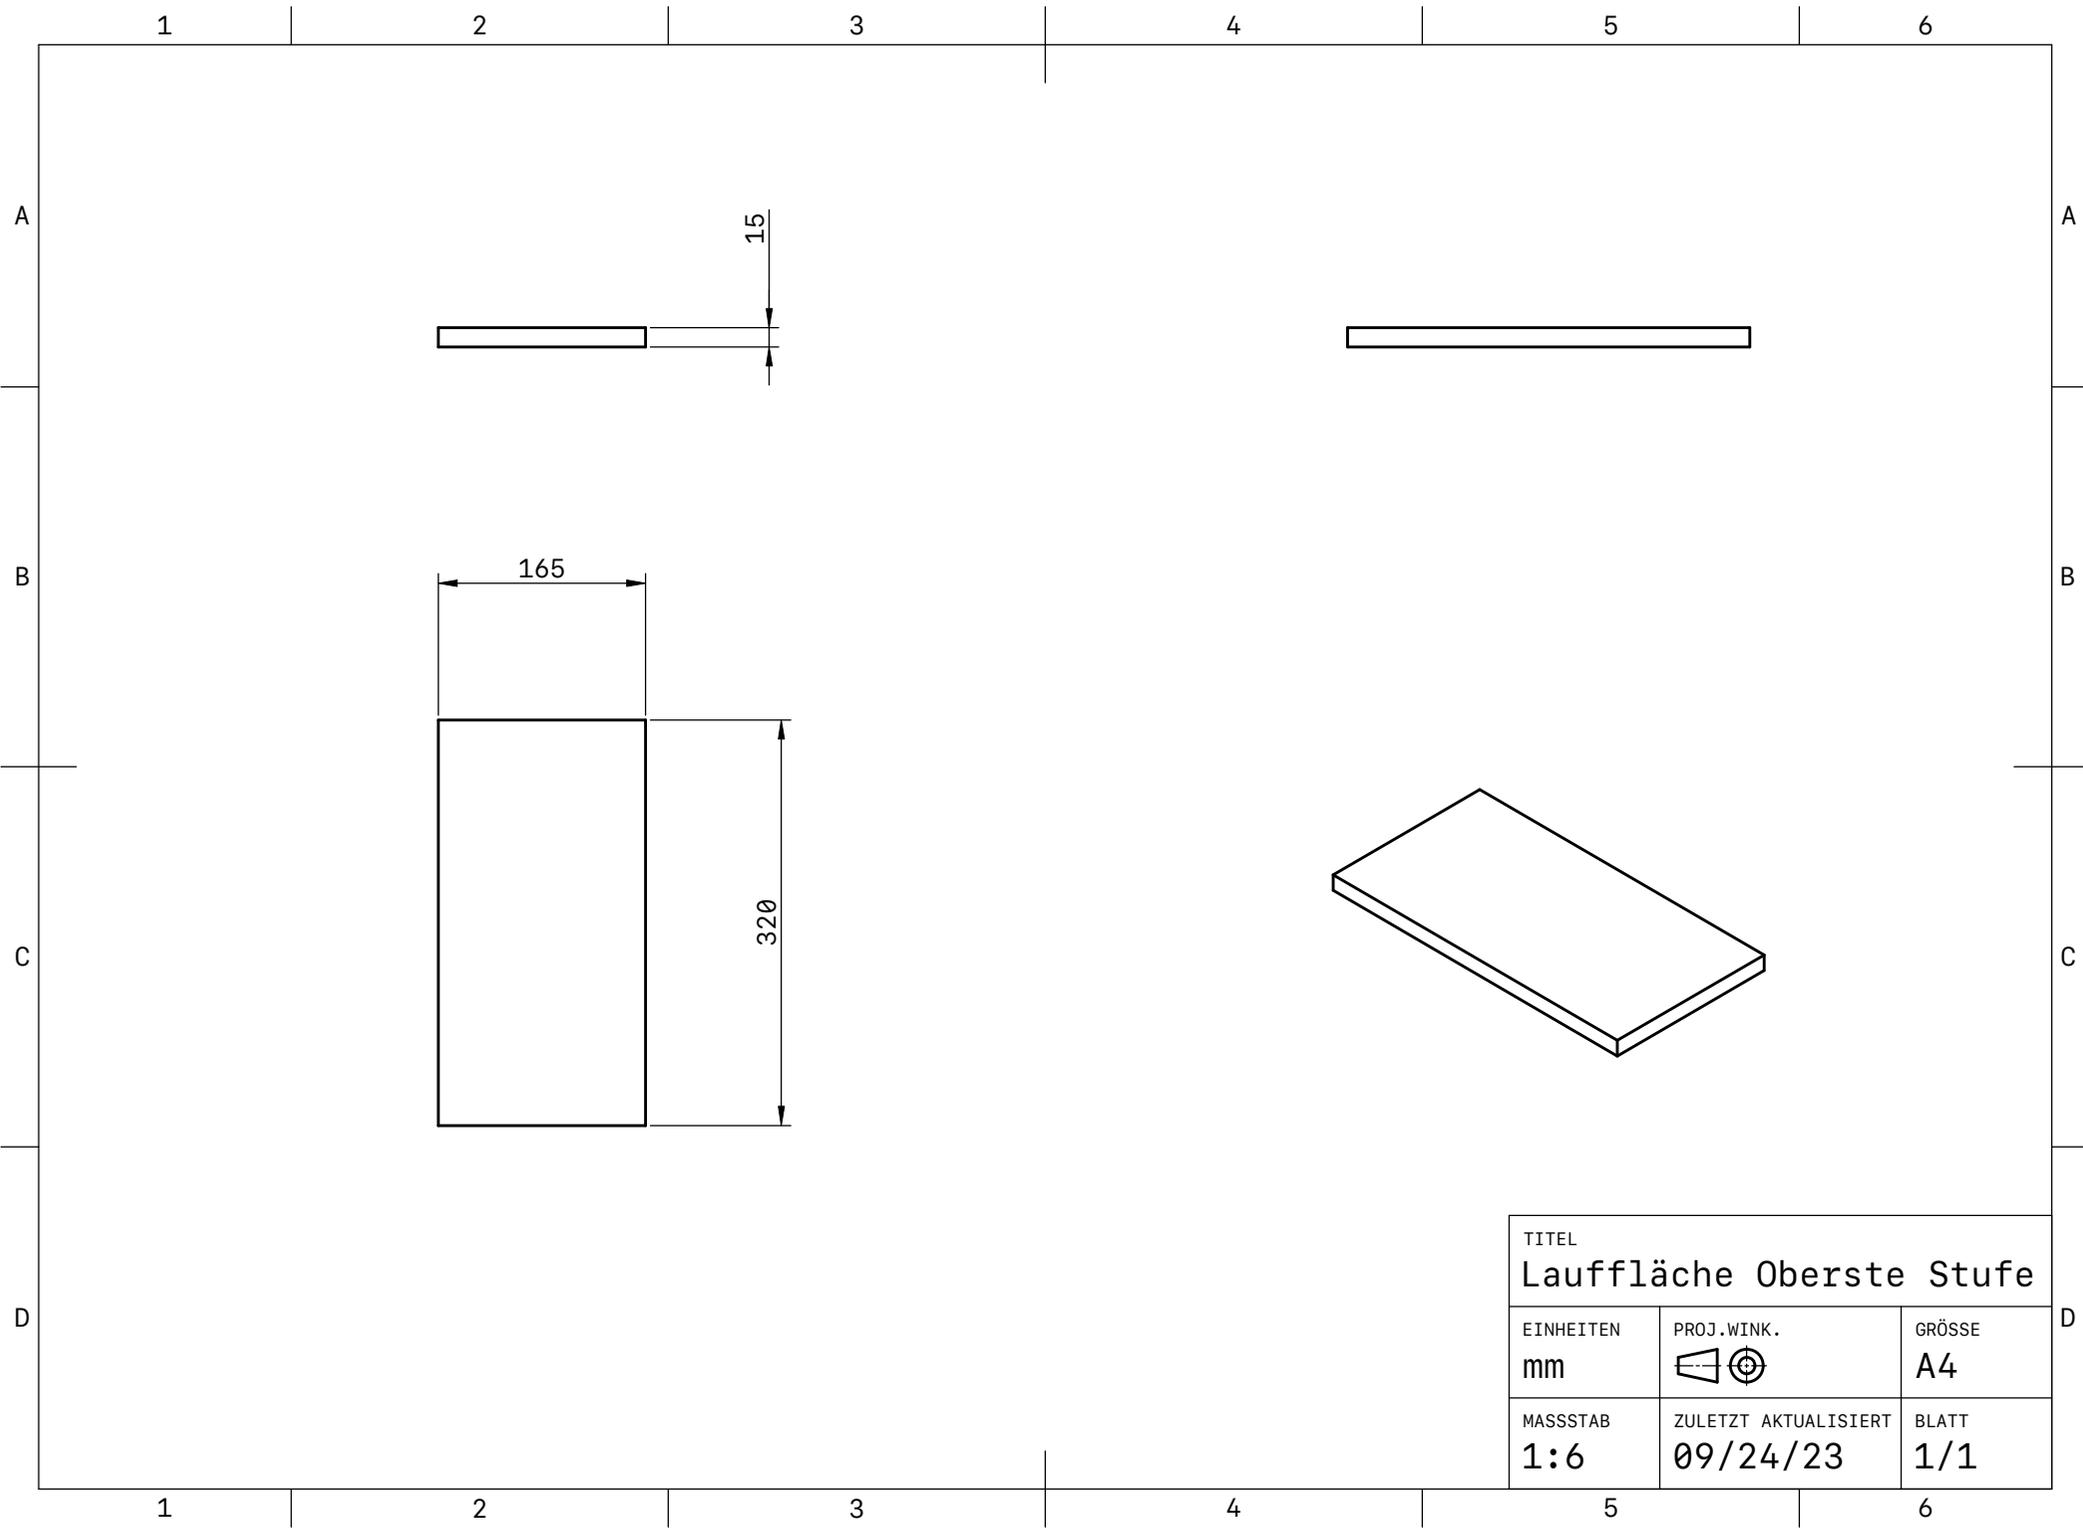

TITEL		
Lauffläche Oberste Stufe		
EINHEITEN	PROJ. WINK.	GRÖSSE
mm		A4
MASSTAB	ZULETZT AKTUALISIERT	BLATT
1:6	09/24/23	1/1

1

2

3

4

5

6

A

A

B

B

C

C

D

D

1





2

3


4

5

6

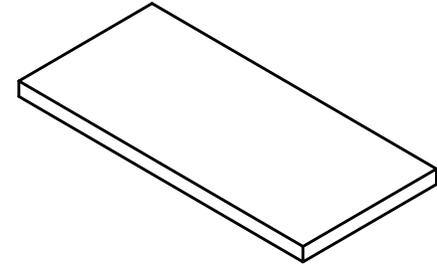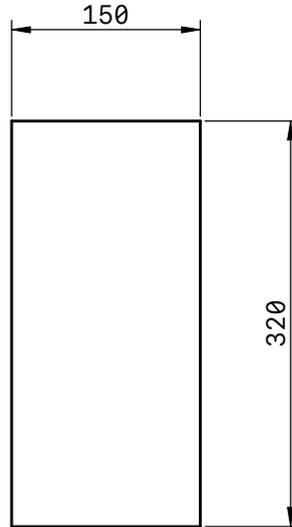 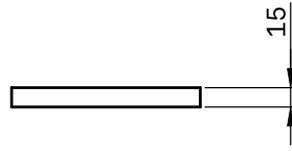

TITEL		
Lauffläche Stufen		
EINHEITEN	PROJ. WINK.	GRÖSSE
mm		A4
MASSTAB	ZULETZT AKTUALISIERT	BLATT
1:6	09/24/23	1/1

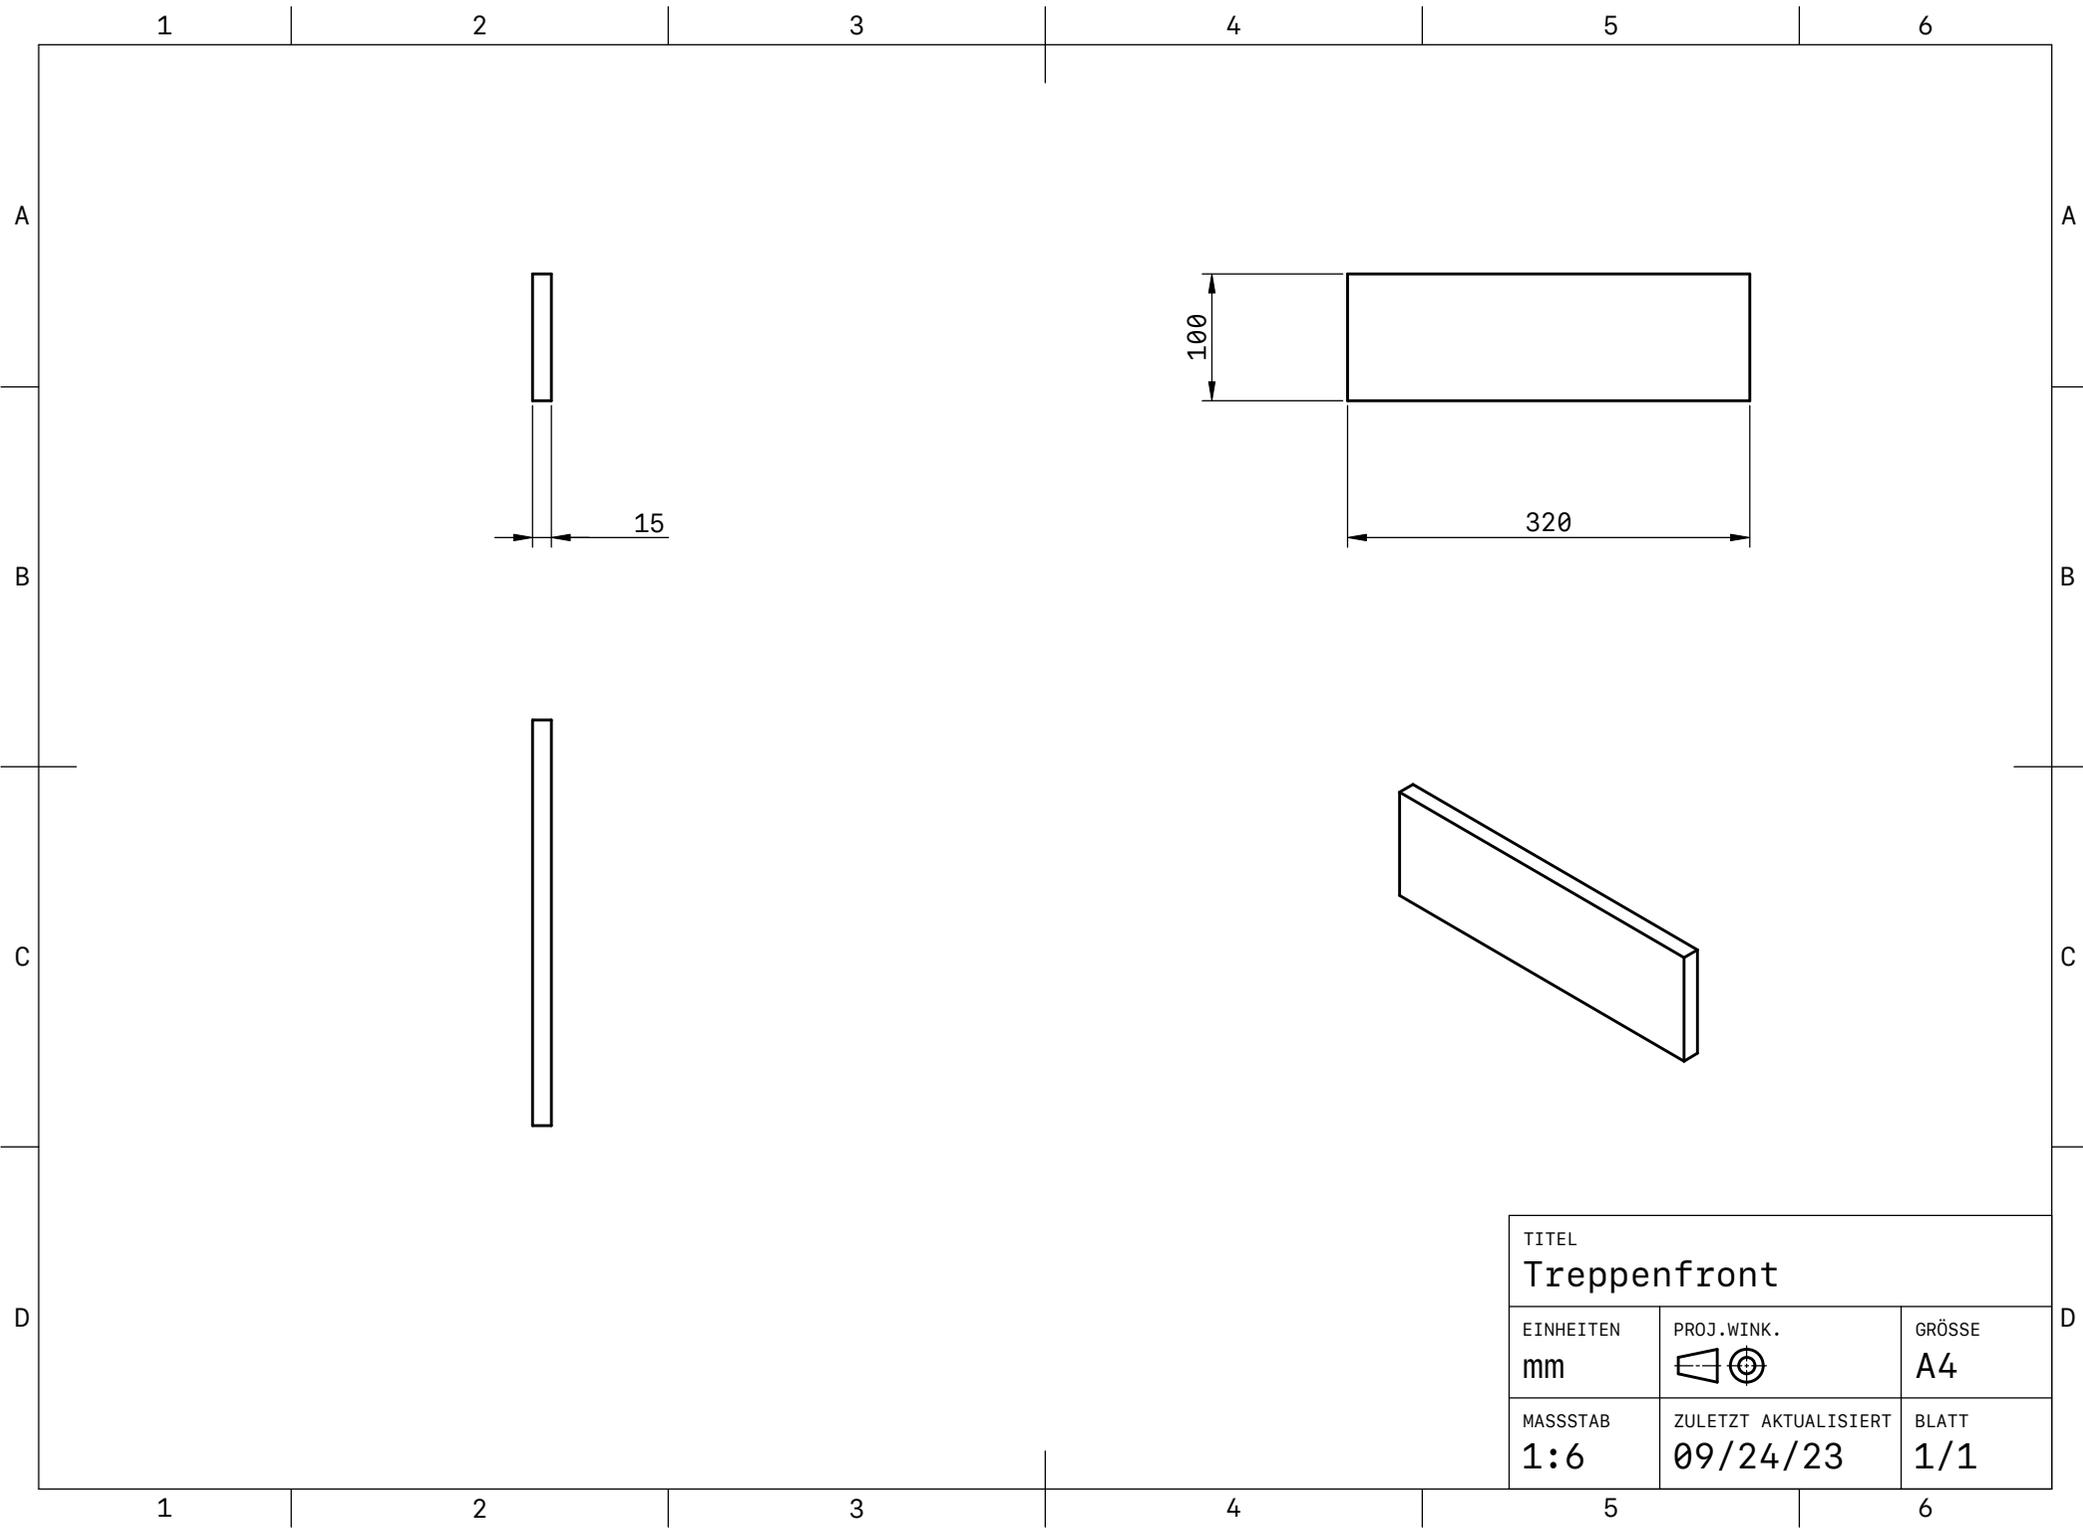

TITEL		
Treppenfront		
EINHEITEN	PROJ. WINK.	GRÖSSE
mm		A4
MASSTAB	ZULETZT AKTUALISIERT	BLATT
1:6	09/24/23	1/1

1

2

3

4

5

6

A

A

B

B

C

C

D

D

1




2

3

4

5

6

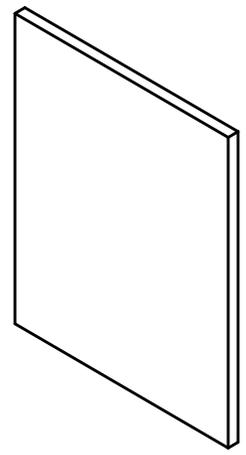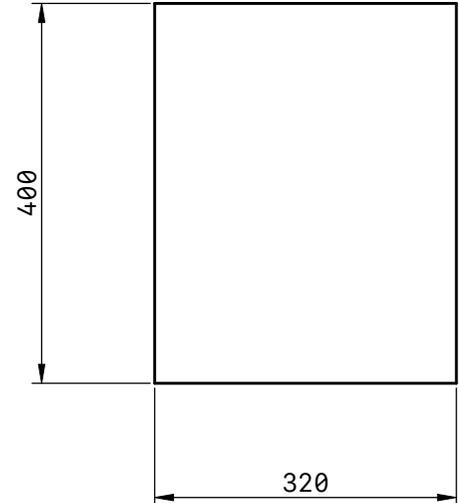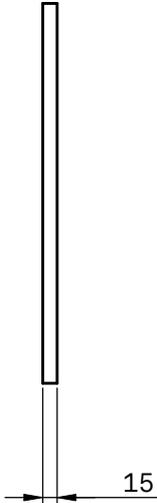

TITEL		
Innenseite Loch, Tor		
EINHEITEN	PROJ. WINK.	GRÖSSE
mm		A4
MASSTAB	ZULETZT AKTUALISIERT	BLATT
1:8	09/24/23	1/1

1

2

3

4

5

6

A

A

B





B

C

C

D

D

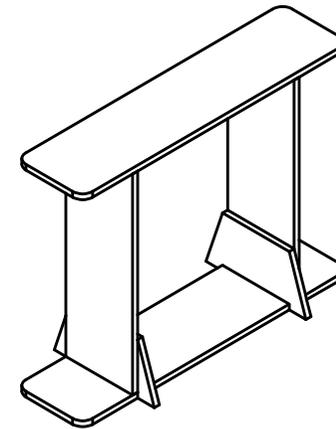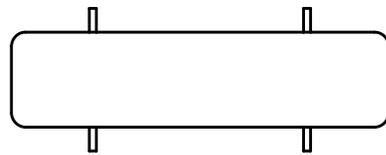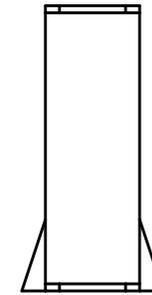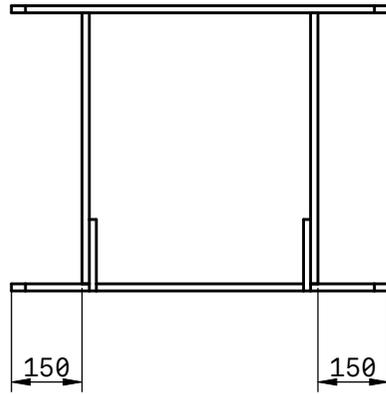

TITEL		
Gesamt		
EINHEITEN	PROJ. WINK.	GRÖSSE
mm		A4
MASSTAB	ZULETZT AKTUALISIERT	BLATT
1:16	09/24/23	1/1

1


2

3


4

5

6

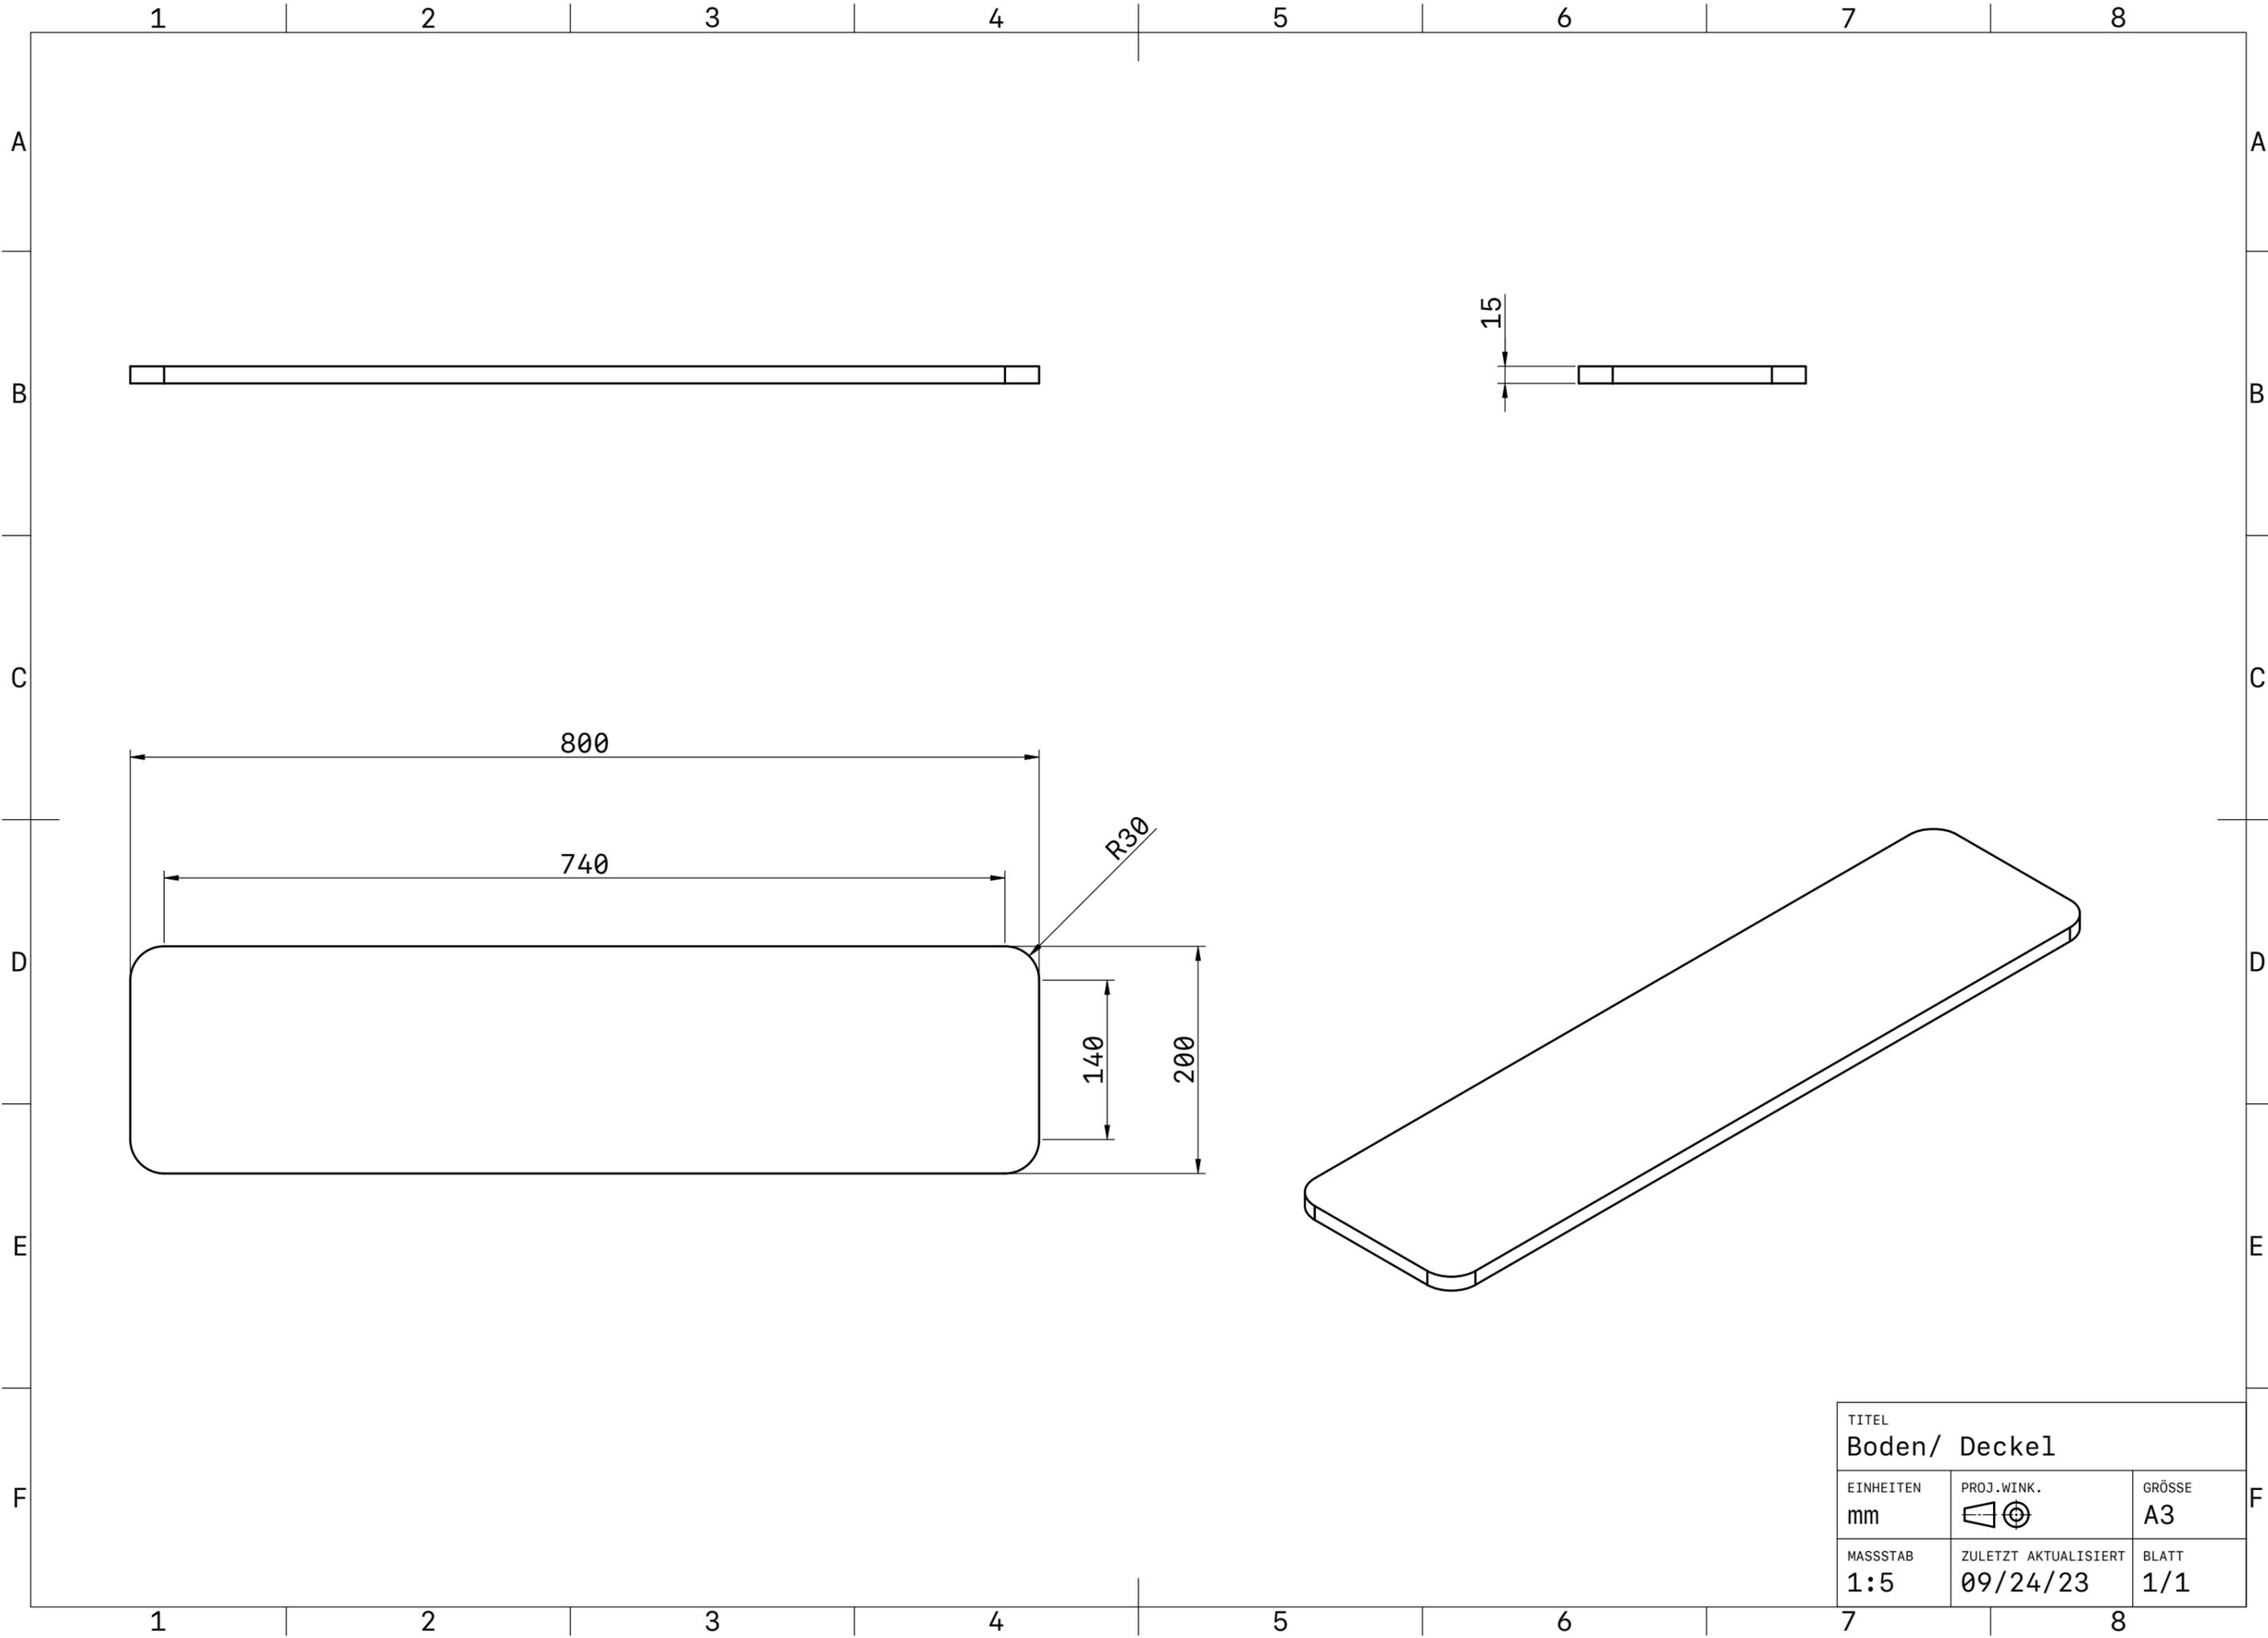

TITEL		
Boden/ Deckel		
EINHEITEN	PROJ. WINK.	GRÖSSE
mm		A3
MASSTAB	ZULETZT AKTUALISIERT	BLATT
1:5	09/24/23	1/1

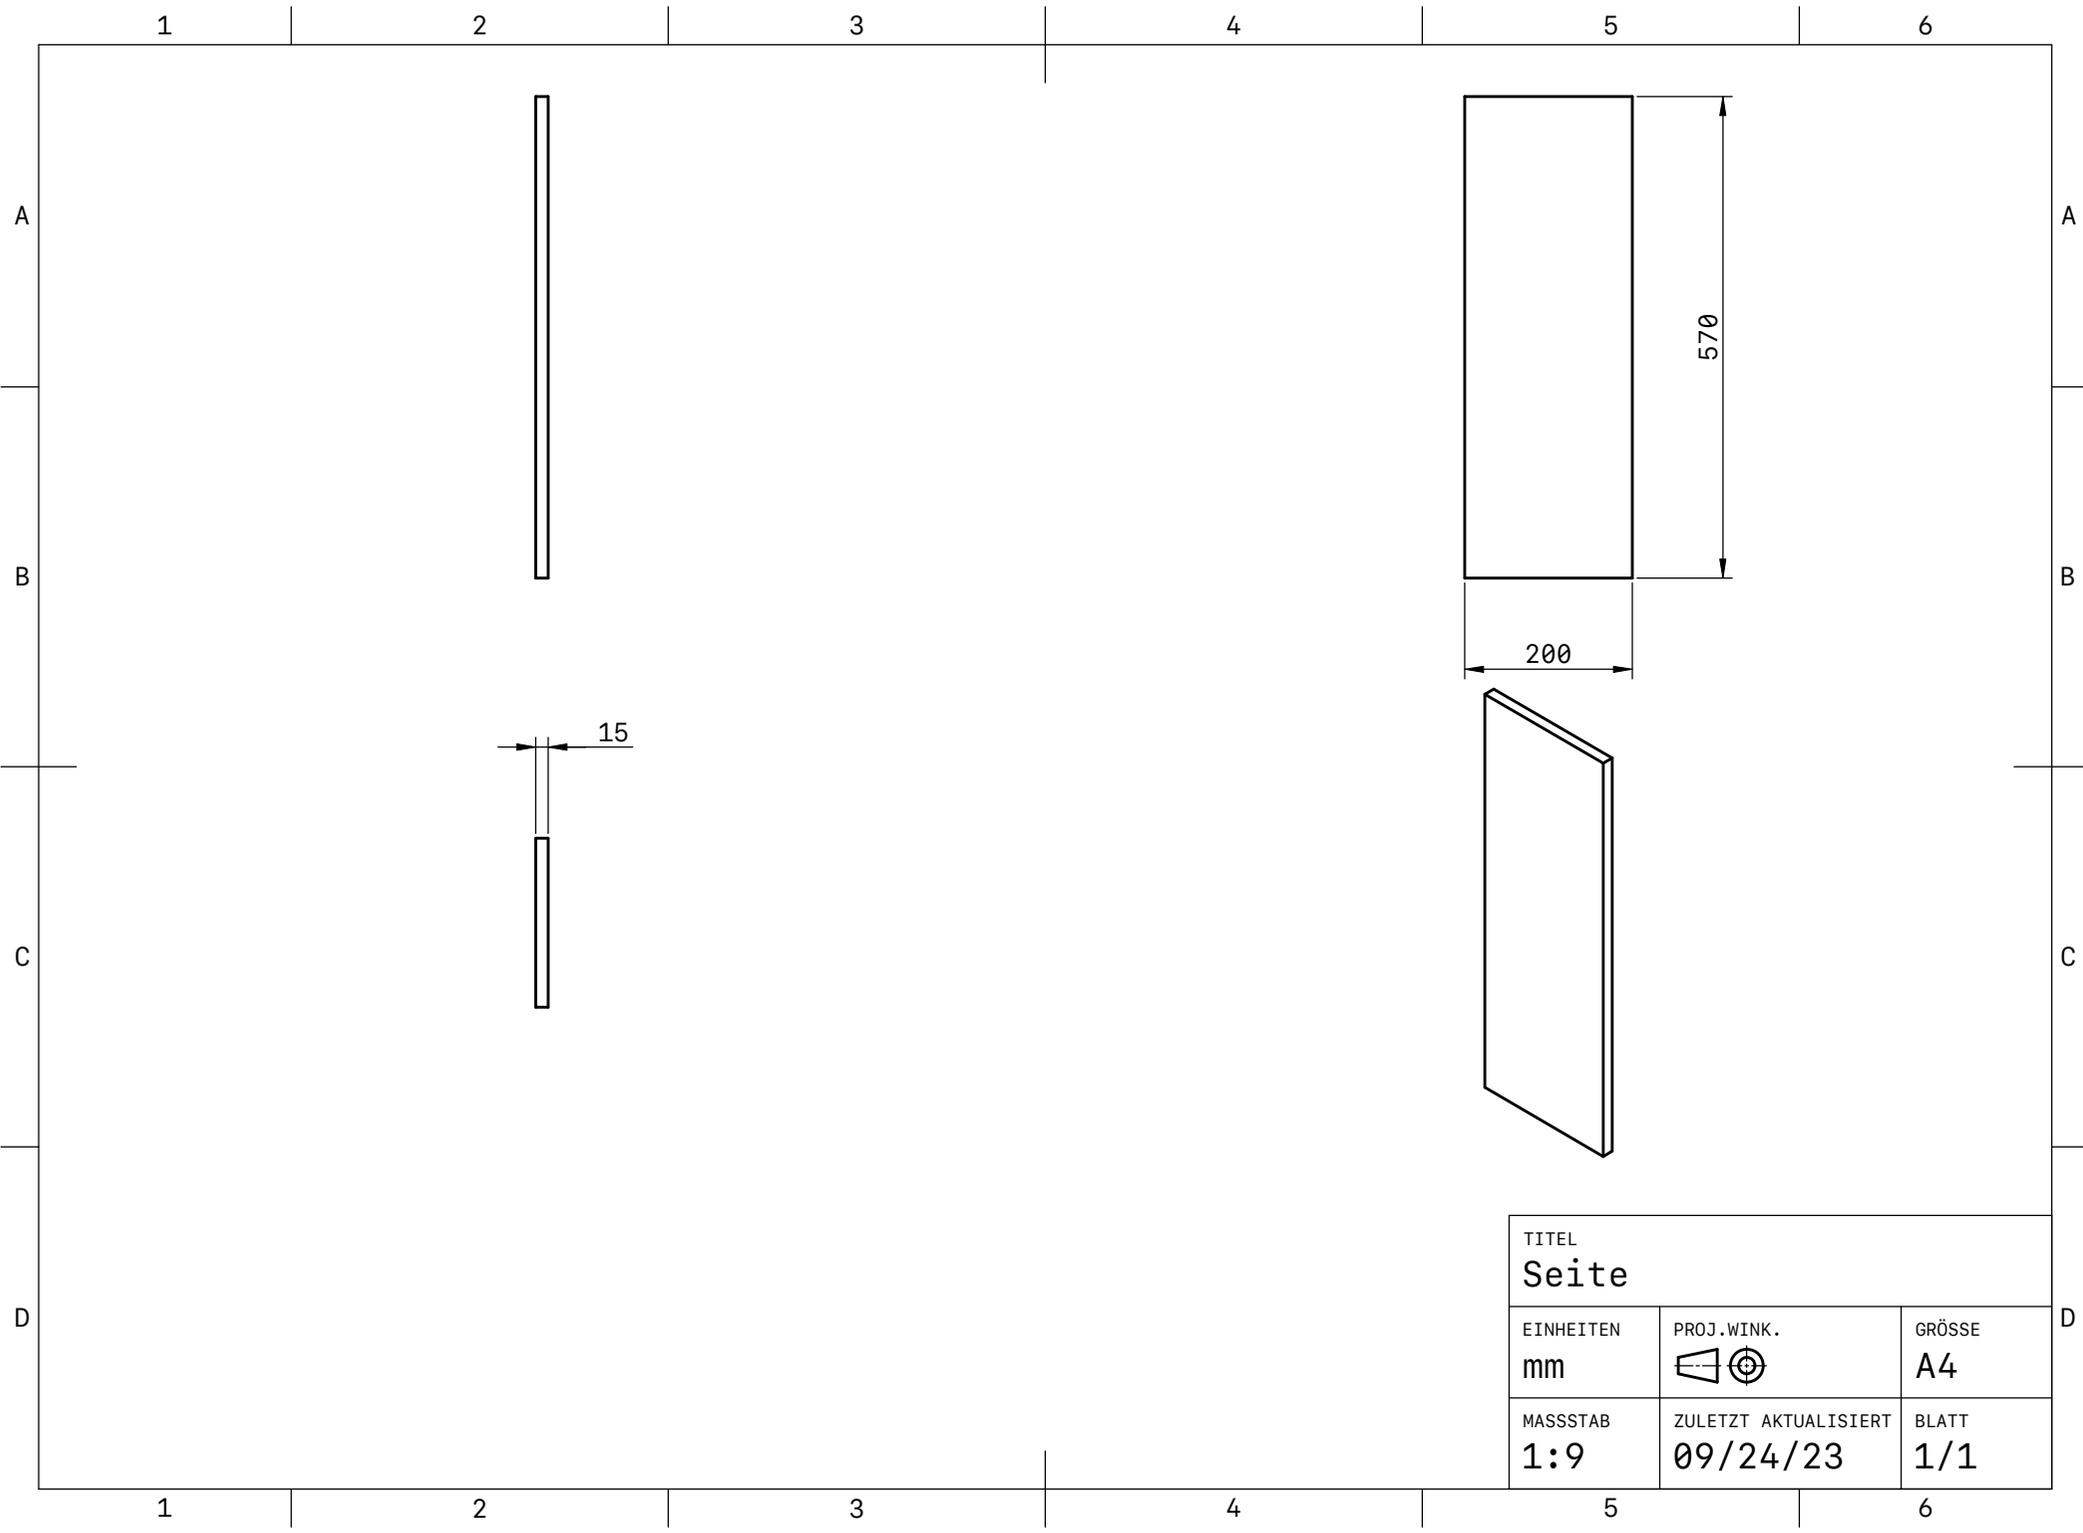

TITEL		
Seite		
EINHEITEN	PROJ. WINK.	GRÖSSE
mm		A4
MASSTAB	ZULETZT AKTUALISIERT	BLATT
1:9	09/24/23	1/1

1

2

3

4

5

6

A

A

B

B

C

C

D

D

1





2

3

4

5

6

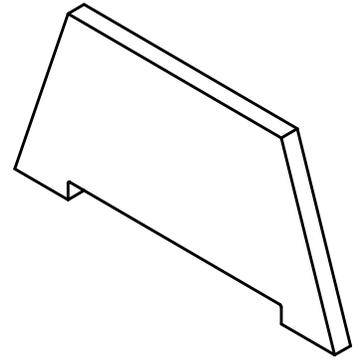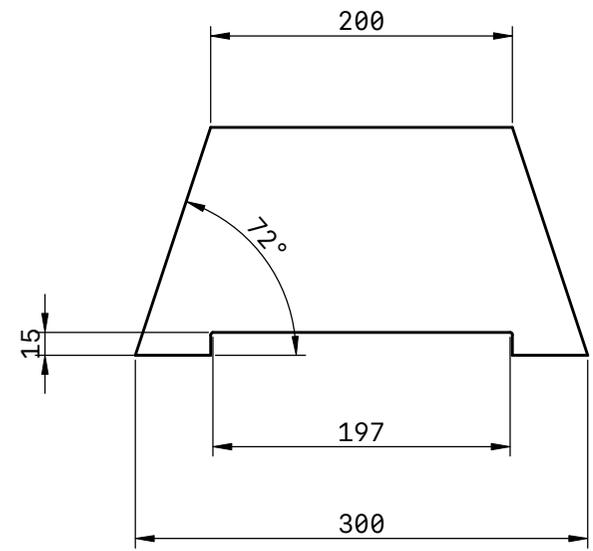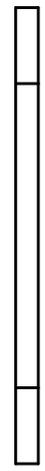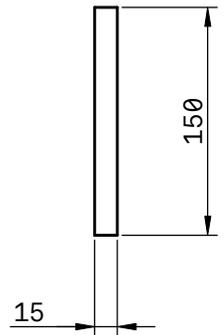

TITEL		
Stütze		
EINHEITEN	PROJ. WINK.	GRÖSSE
mm		A4
MASSTAB	ZULETZT AKTUALISIERT	BLATT
1:5	09/24/23	1/1

